

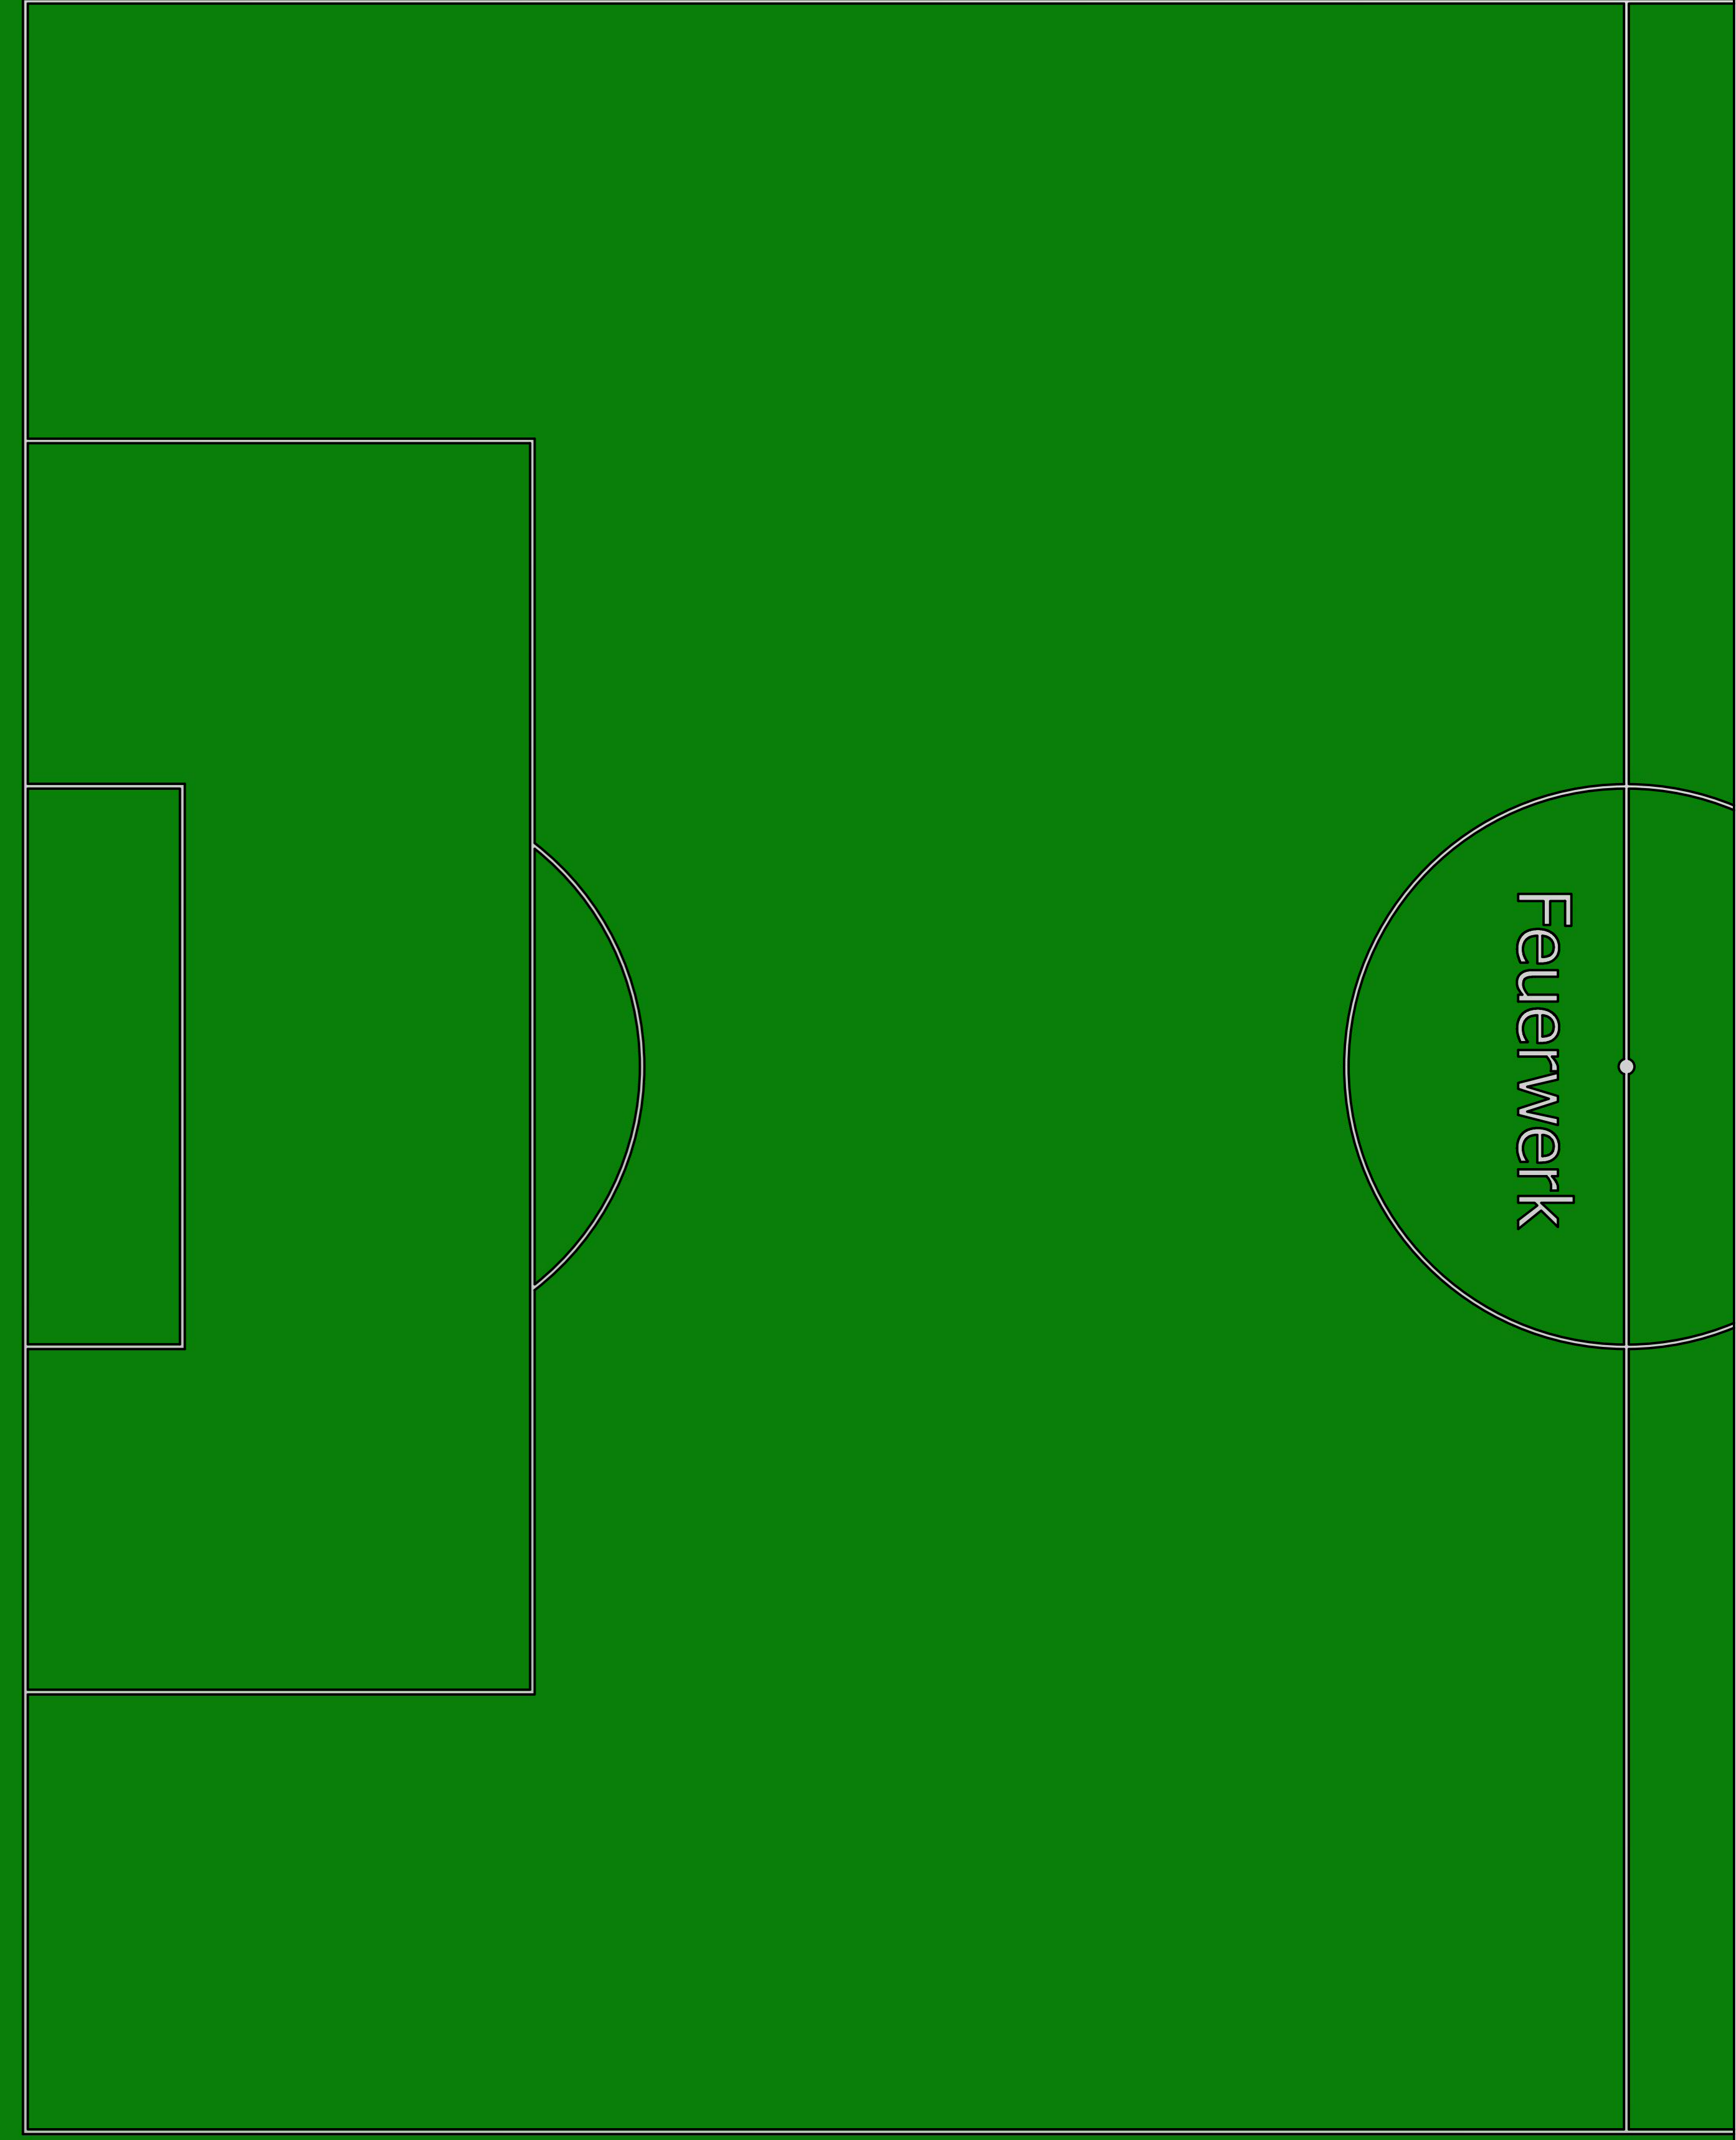
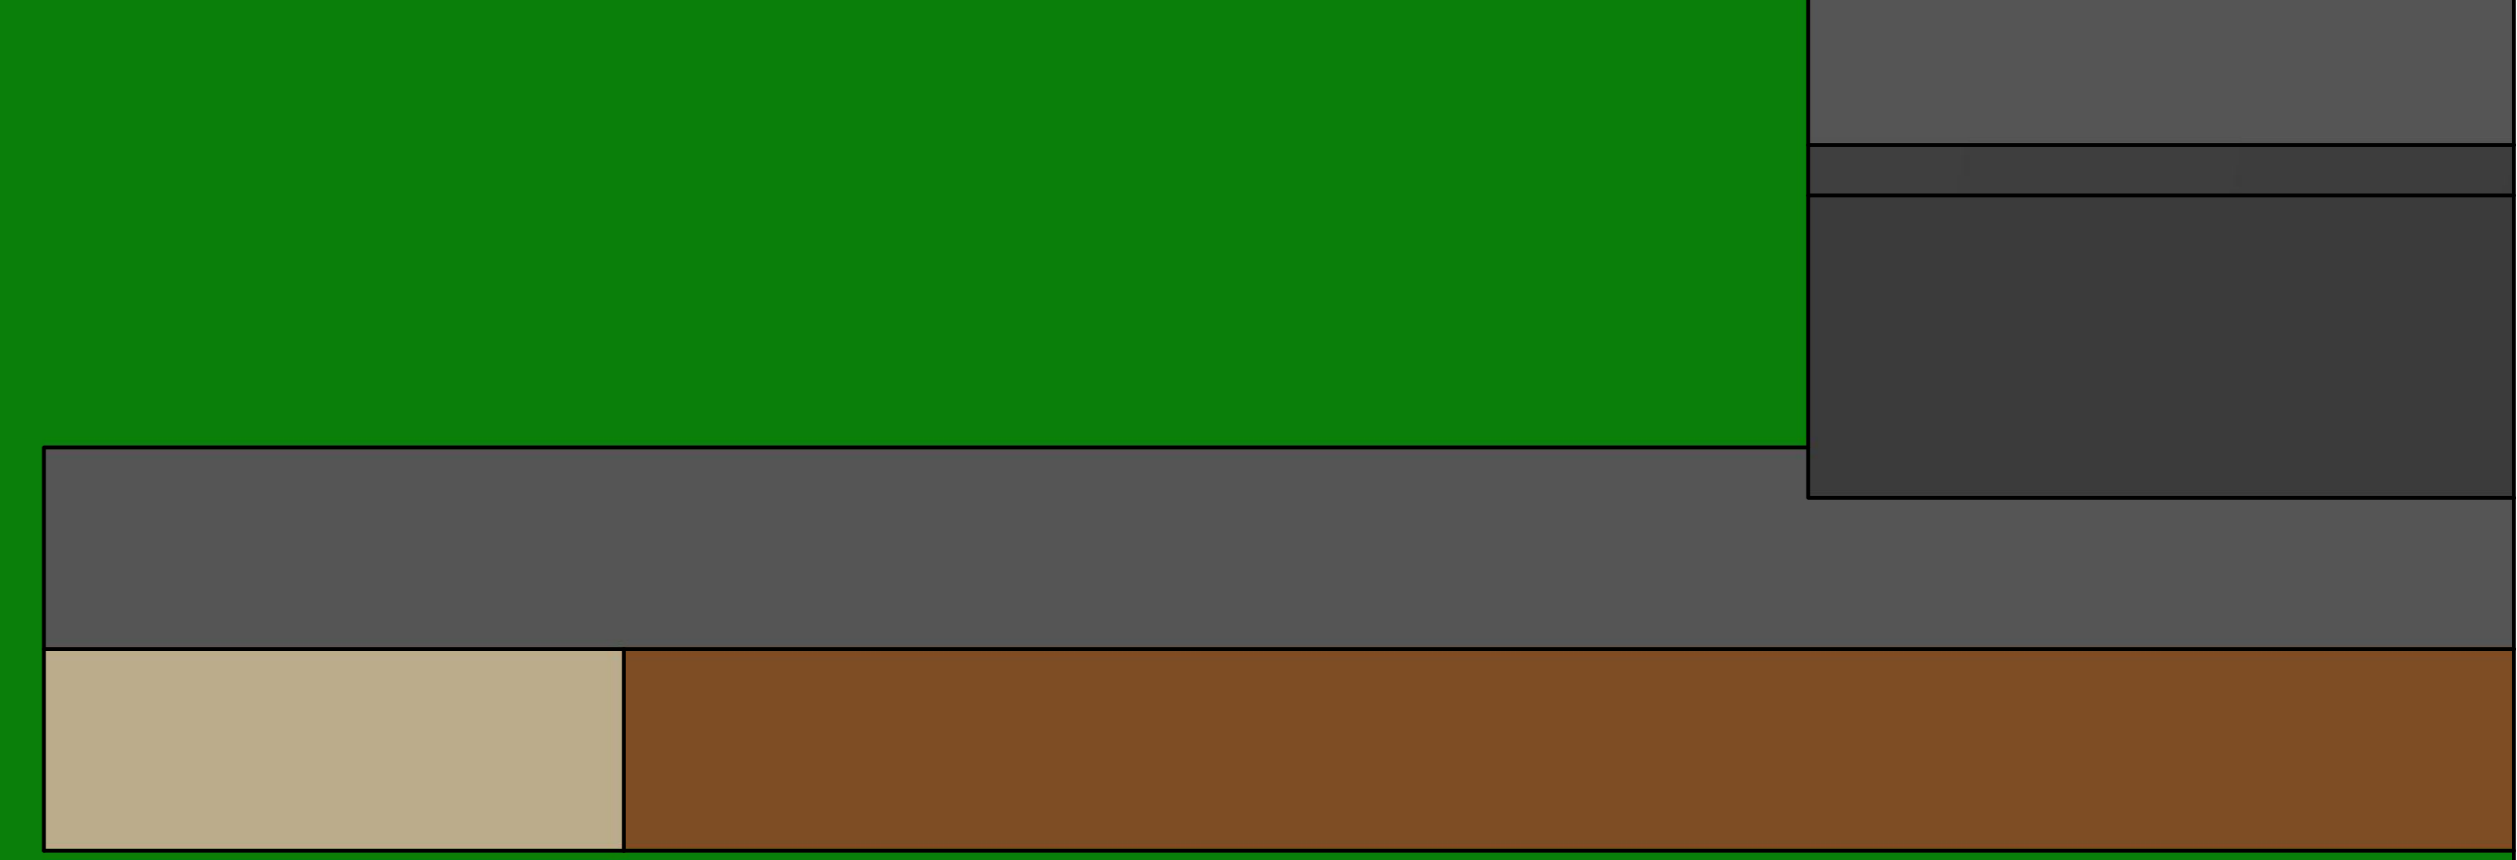
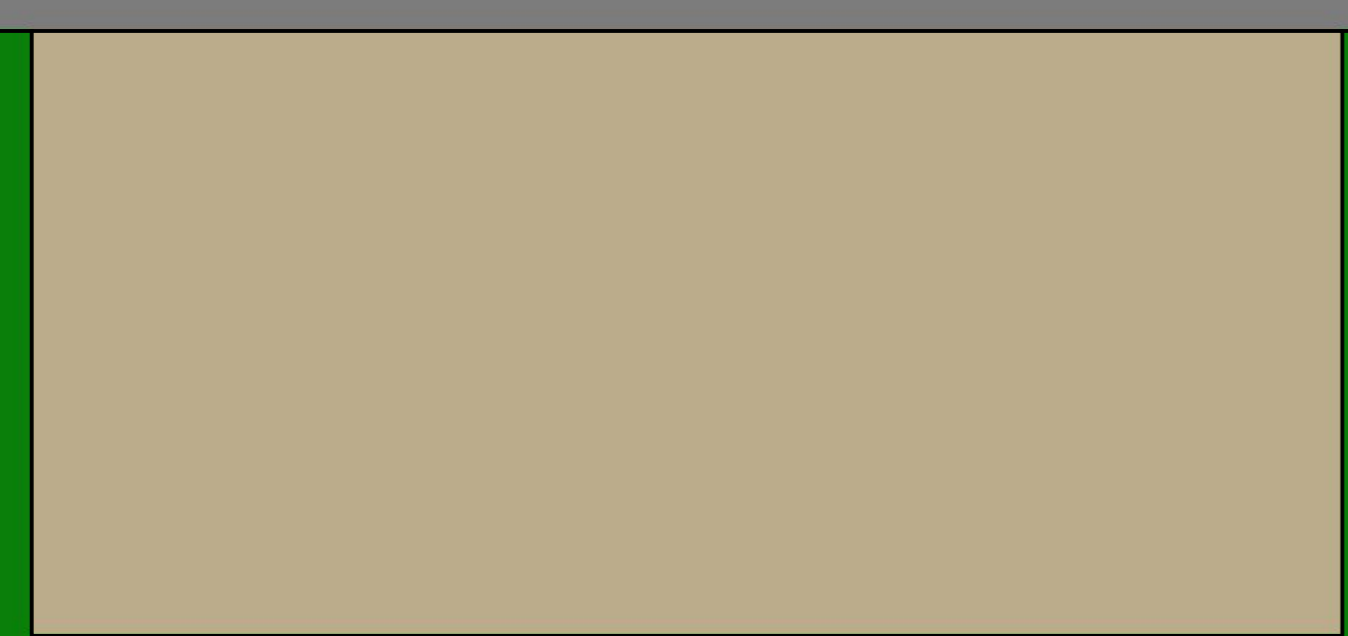
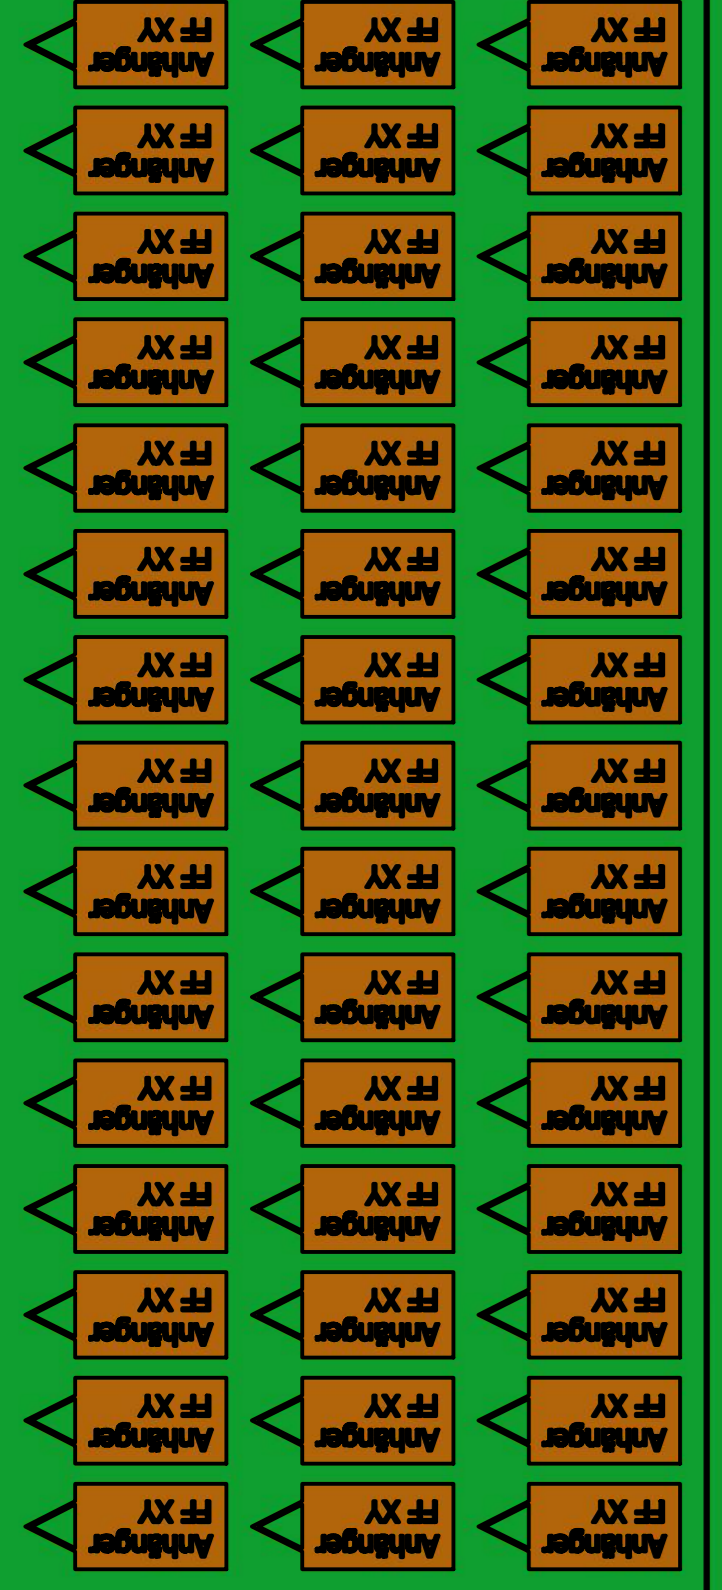
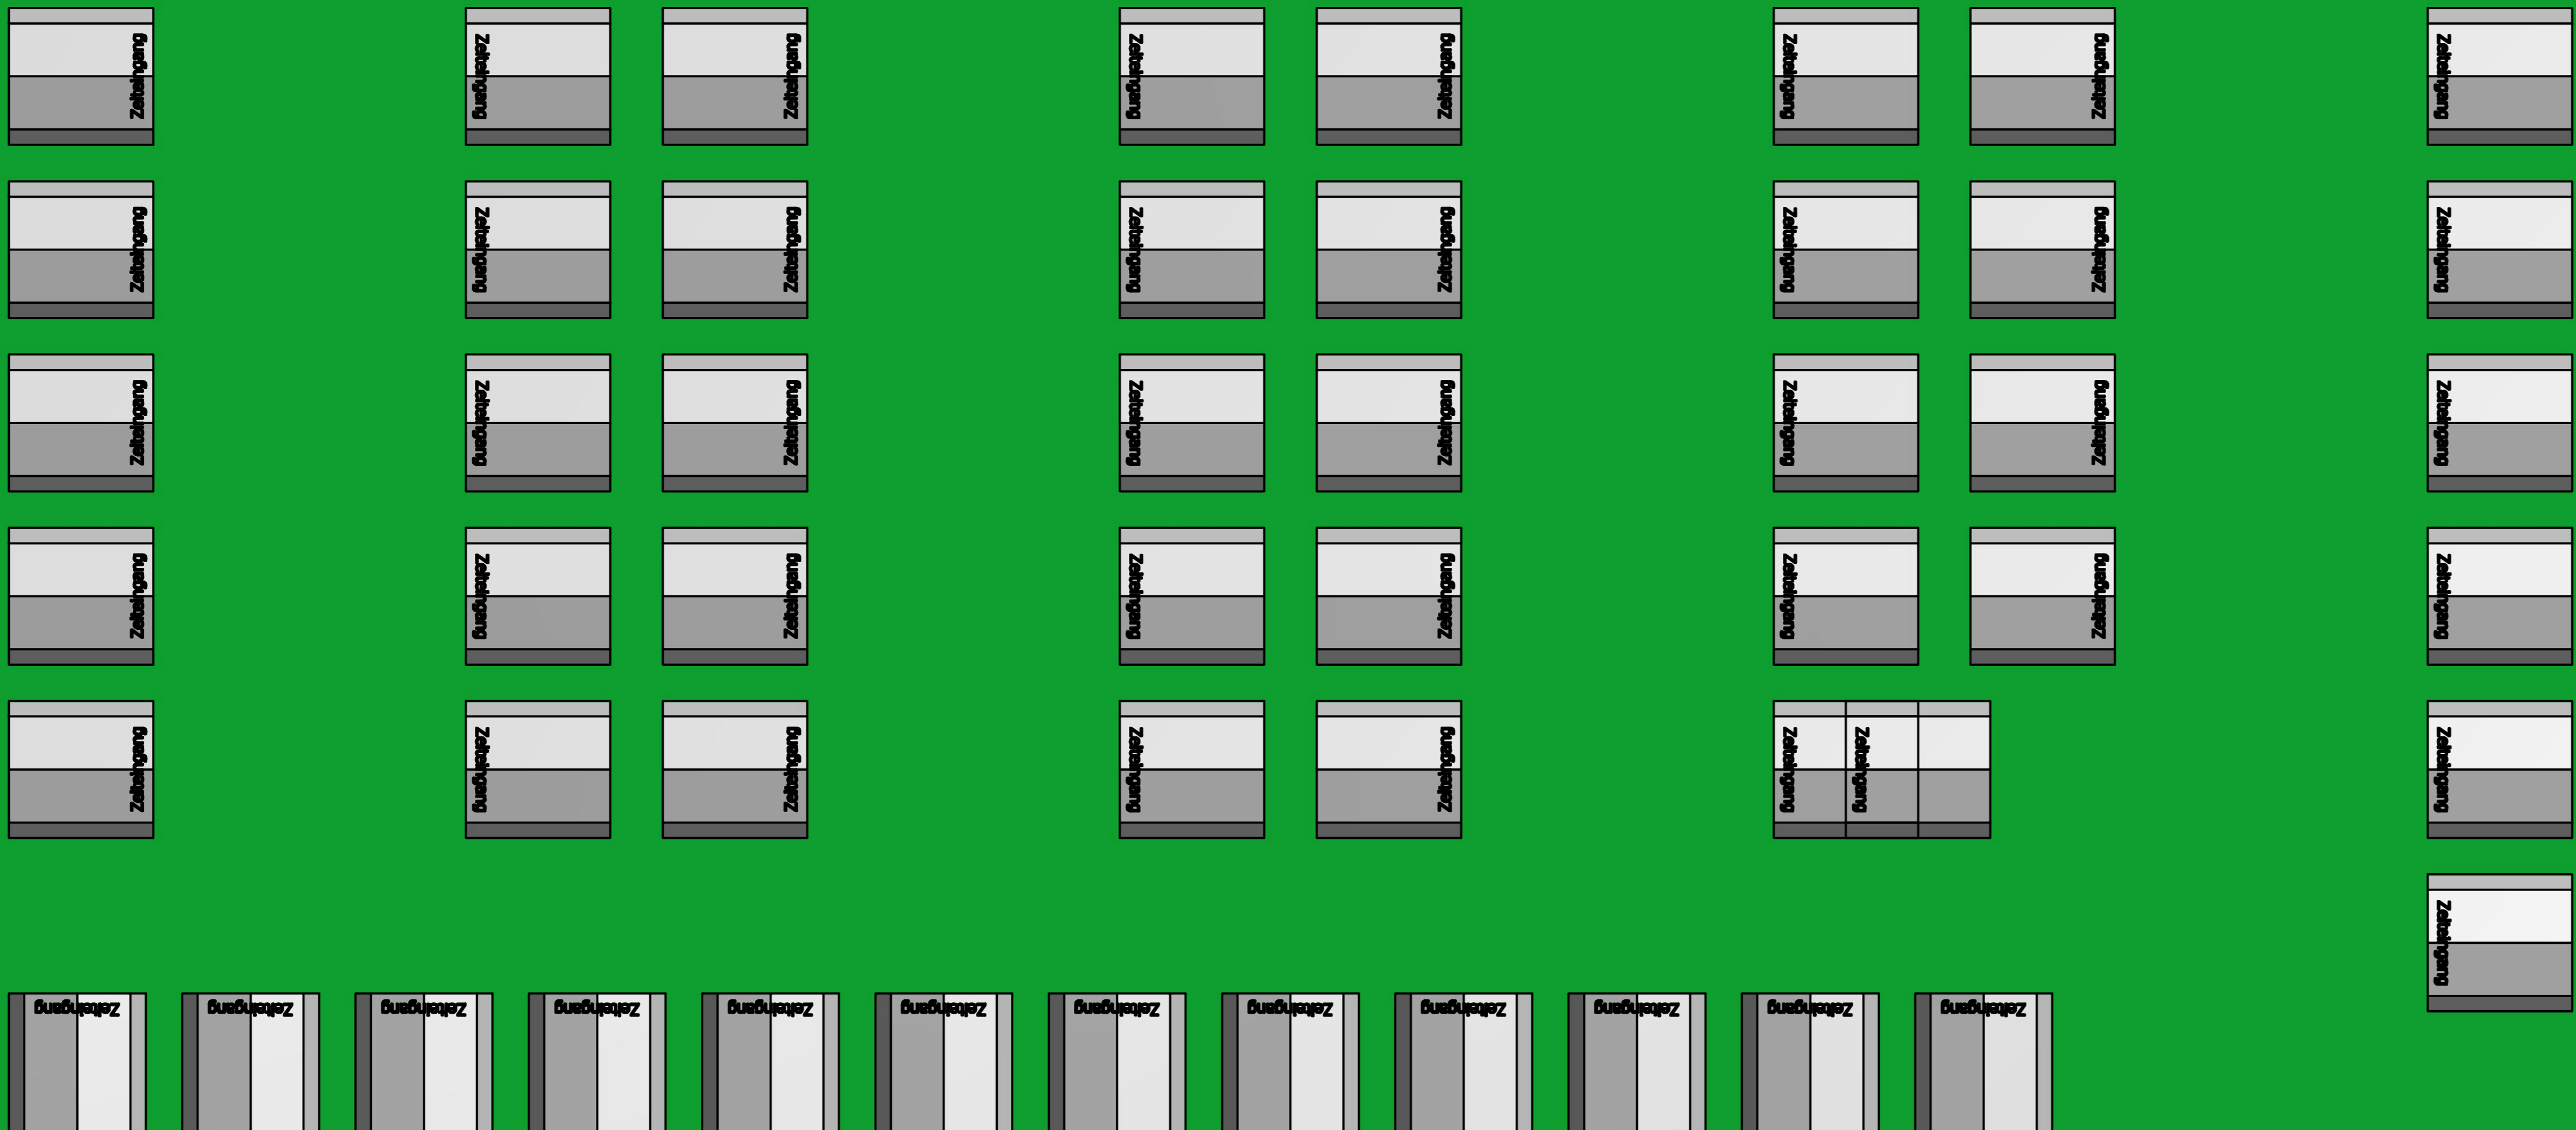


Zeltgang Zeltgang Zeltgang Zeltgang Zeltgang Zeltgang Zeltgang Zeltgang Zeltgang Zeltgang Zeltgang Zeltgang Zeltgang Zeltgang Zeltgang

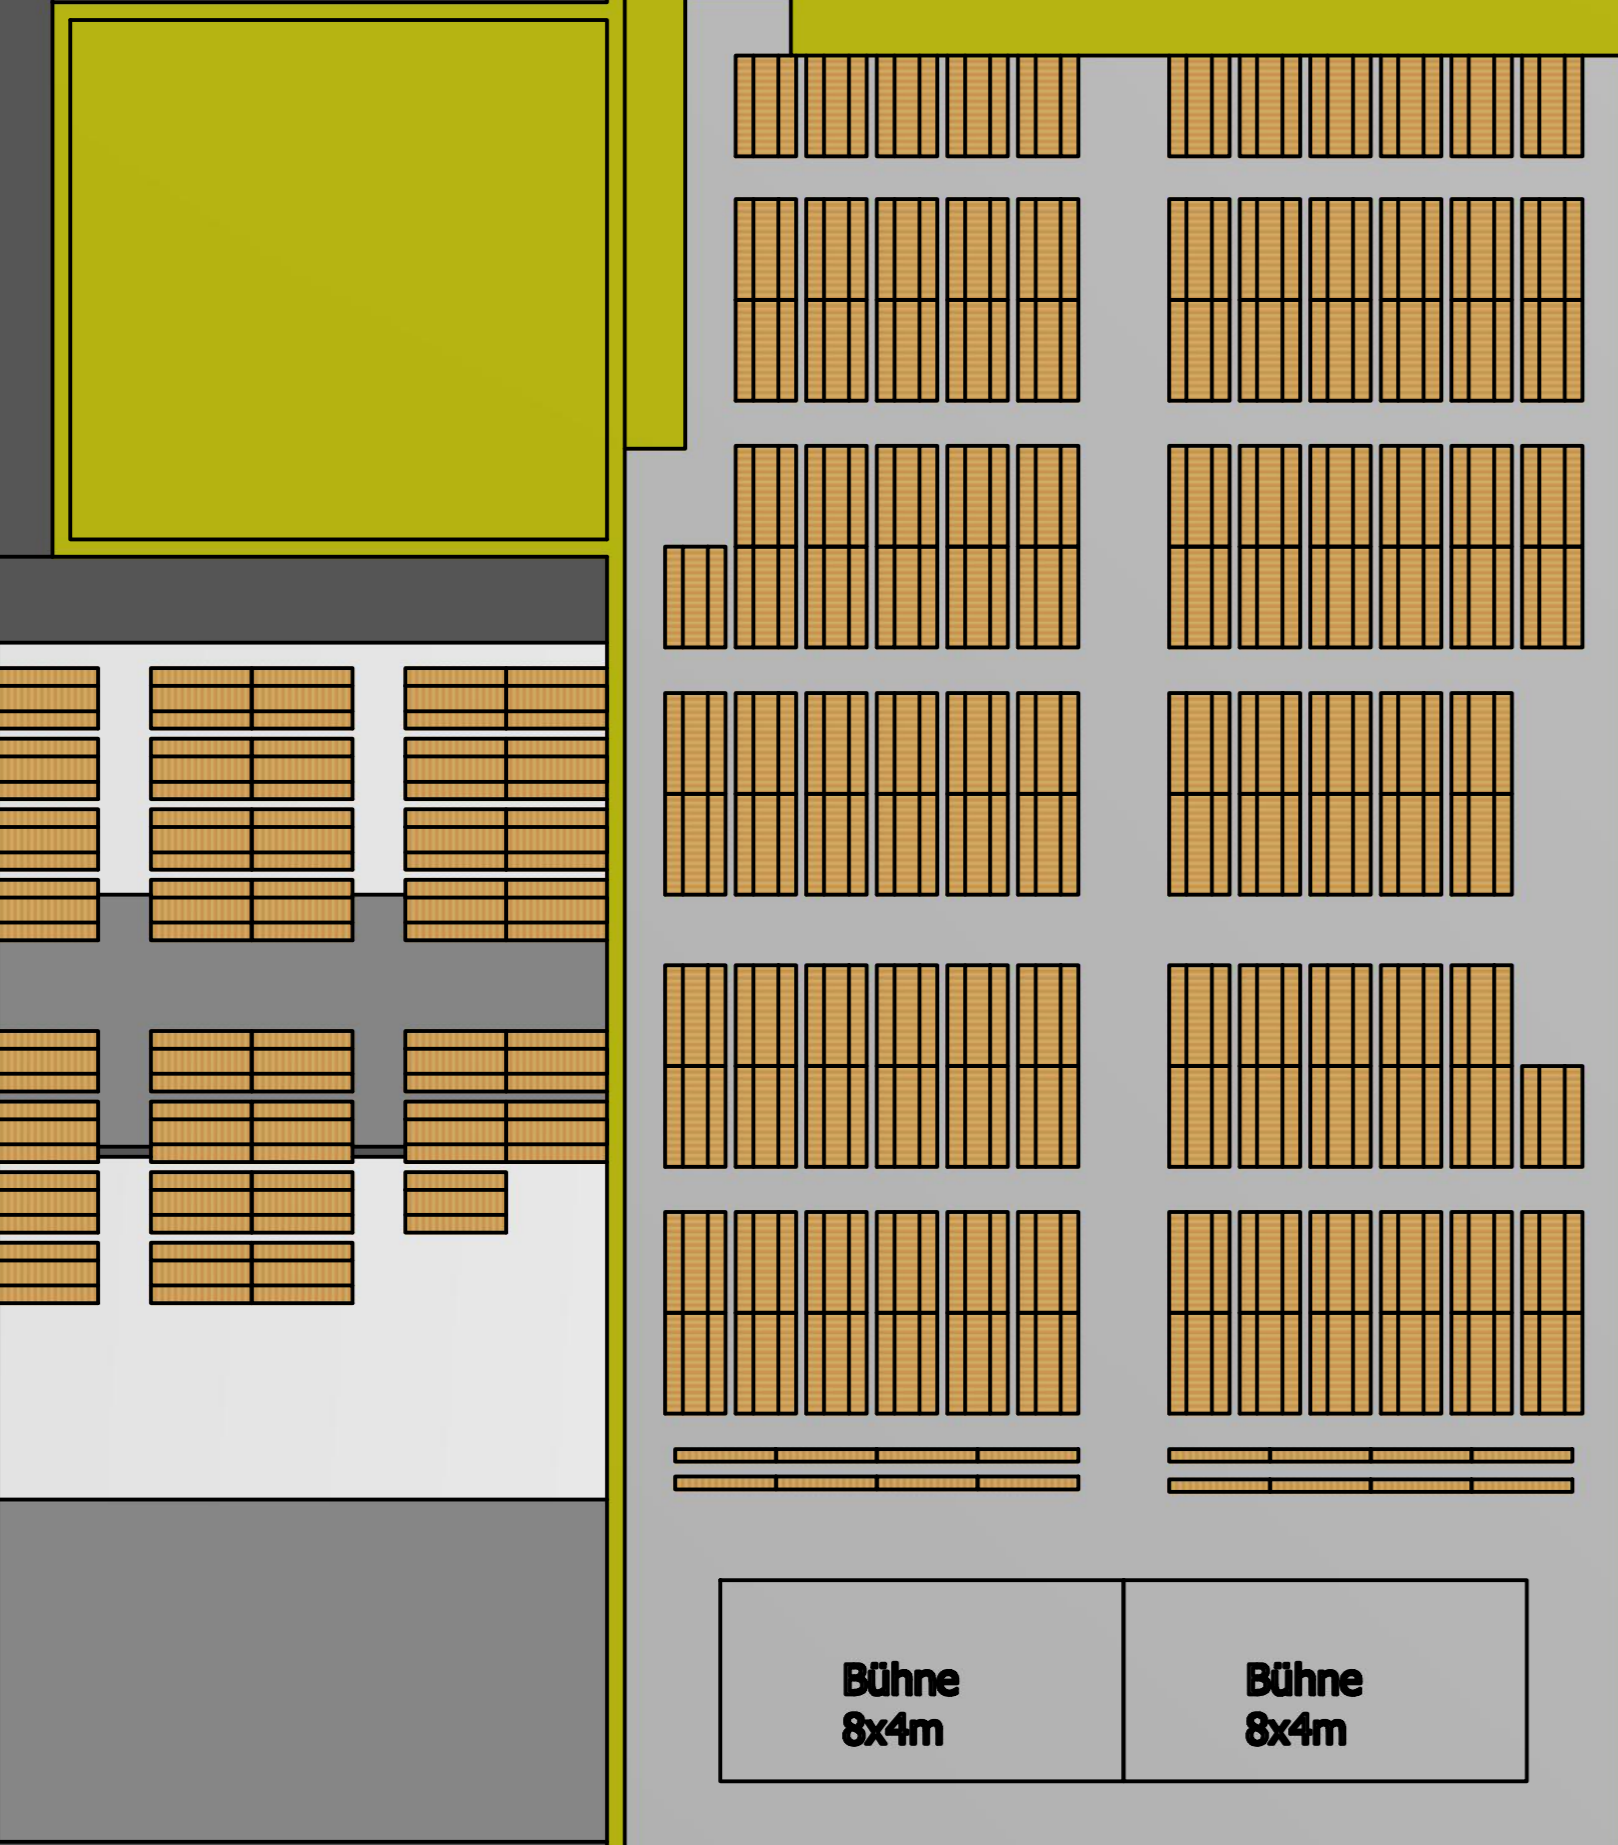

Bauhof - Equipment 22 x 2,5m

GA BRKO
FHD-Zelt
FHD LK

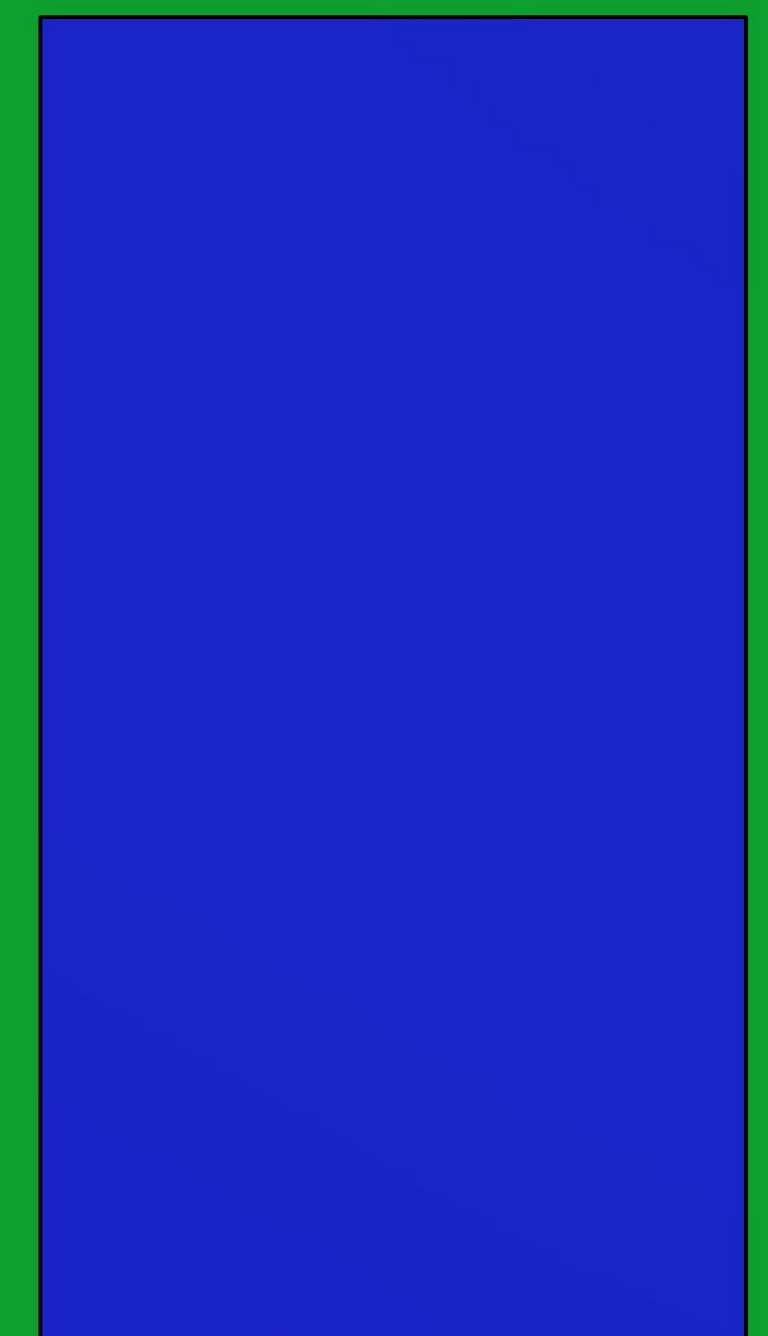

Küche /
Ausschank
14x12m

Bühne 8x4m Bühne 8x4m

WC-Wagen FFW

SK-STK

Guzibar / Seiterlbar
in der
Stockschützenhalle

Bauhof - Equipment
9x10m

Kühlen FFW

STROMA WL
100KW/s

Kühlen LFK

Küche LFK

STROMA LFK
150KW/s