


Absperrgrenze

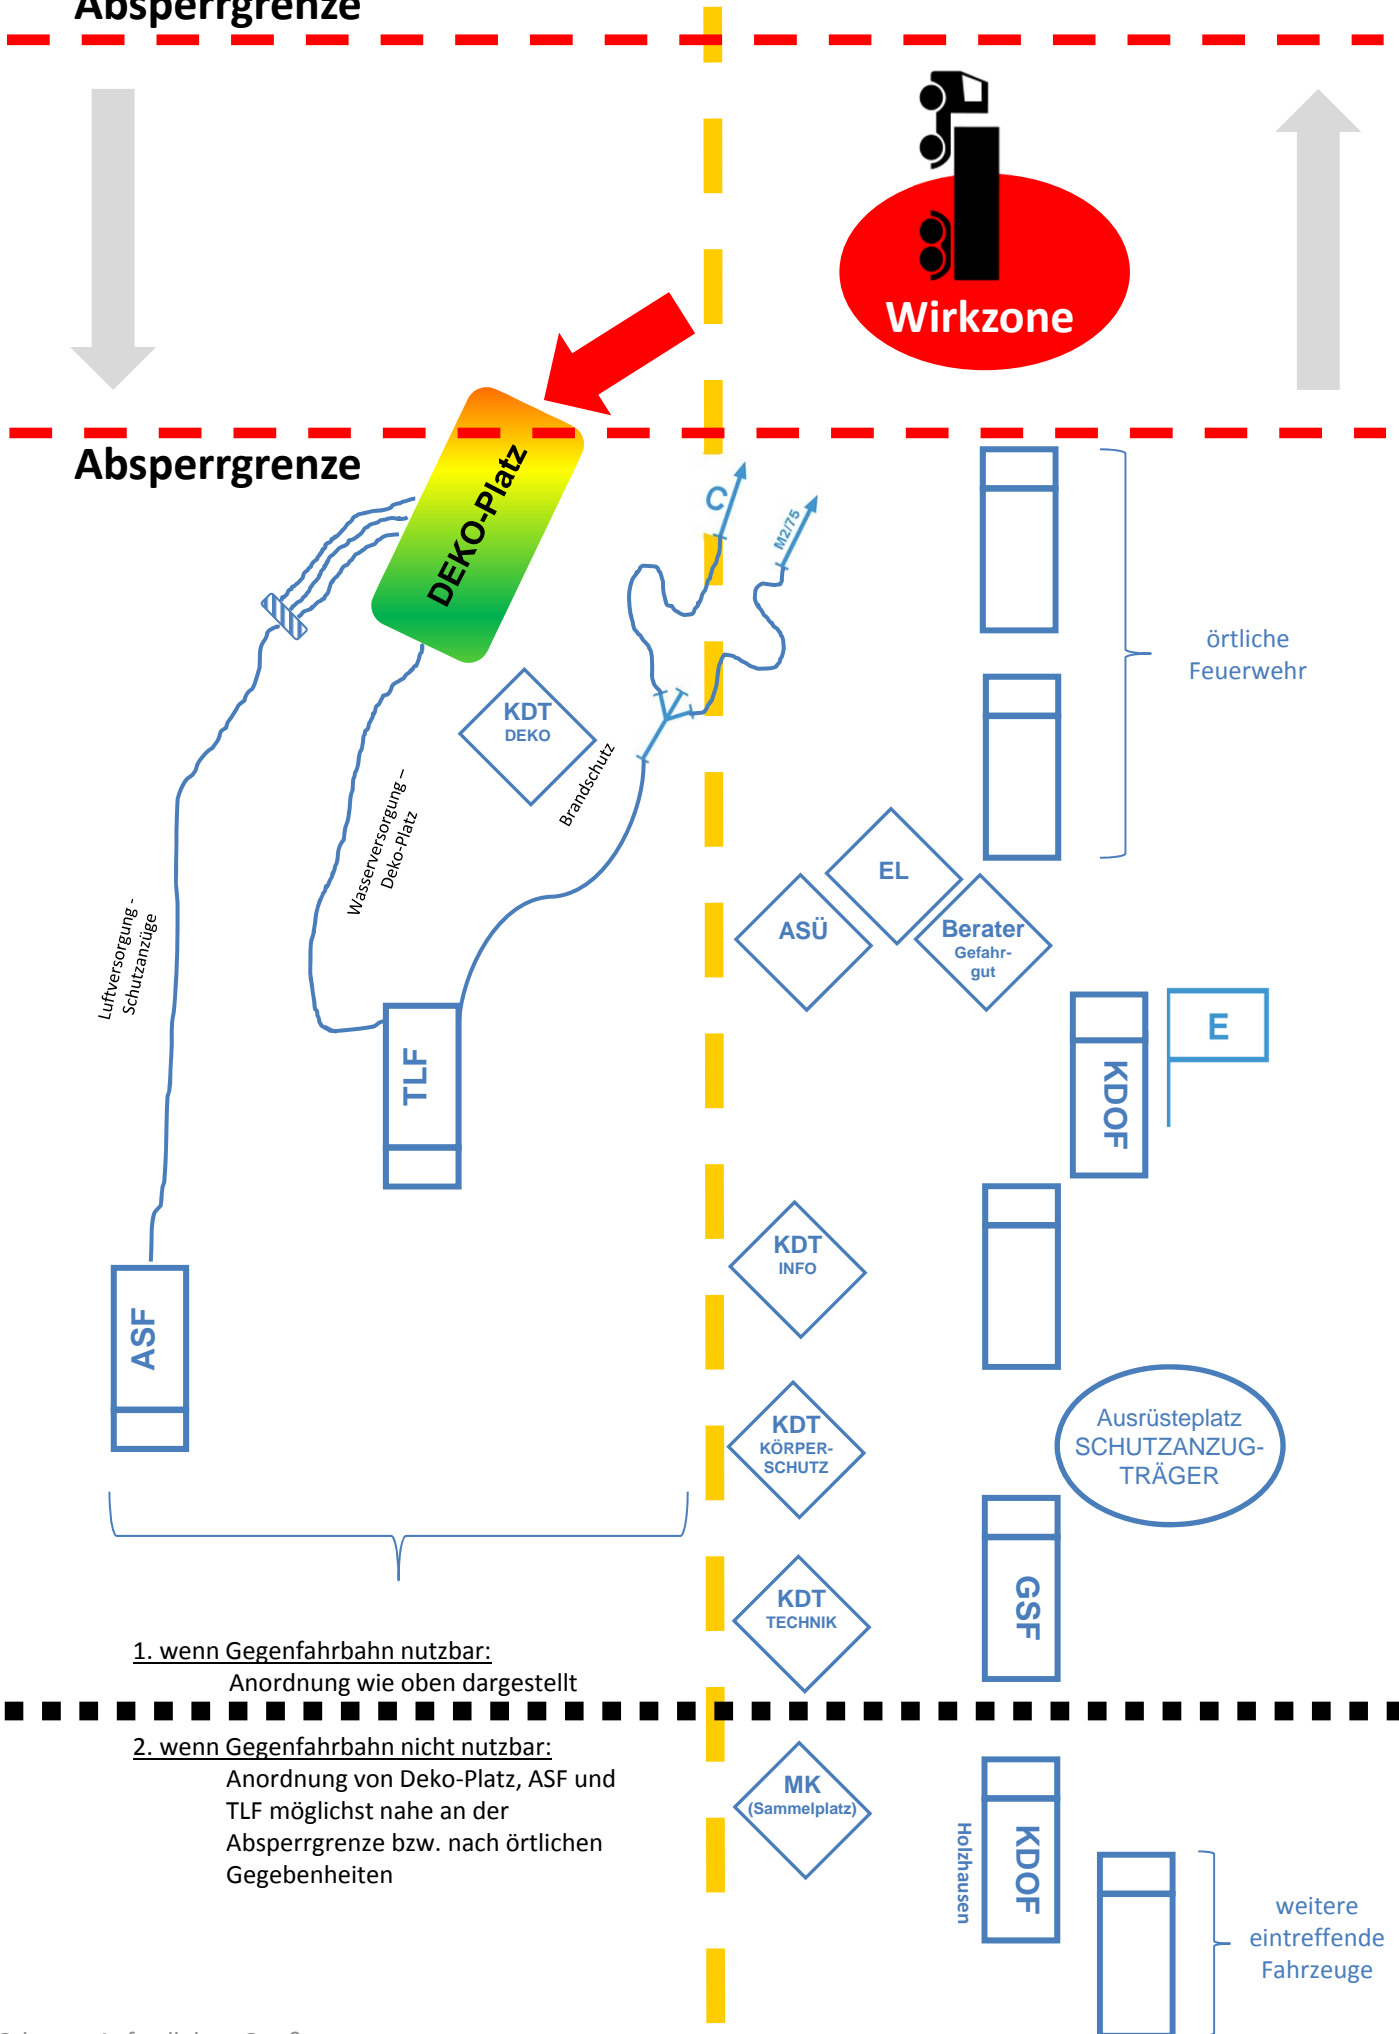

1. wenn Gegenfahrbahn nutzbar:
Anordnung wie oben dargestellt

2. wenn Gegenfahrbahn nicht nutzbar:
Anordnung von Deko-Platz, ASF und TLF möglichst nahe an der Absperrgrenze bzw. nach örtlichen Gegebenheiten